


## Planta do 1º Andar - Armazém do Sal

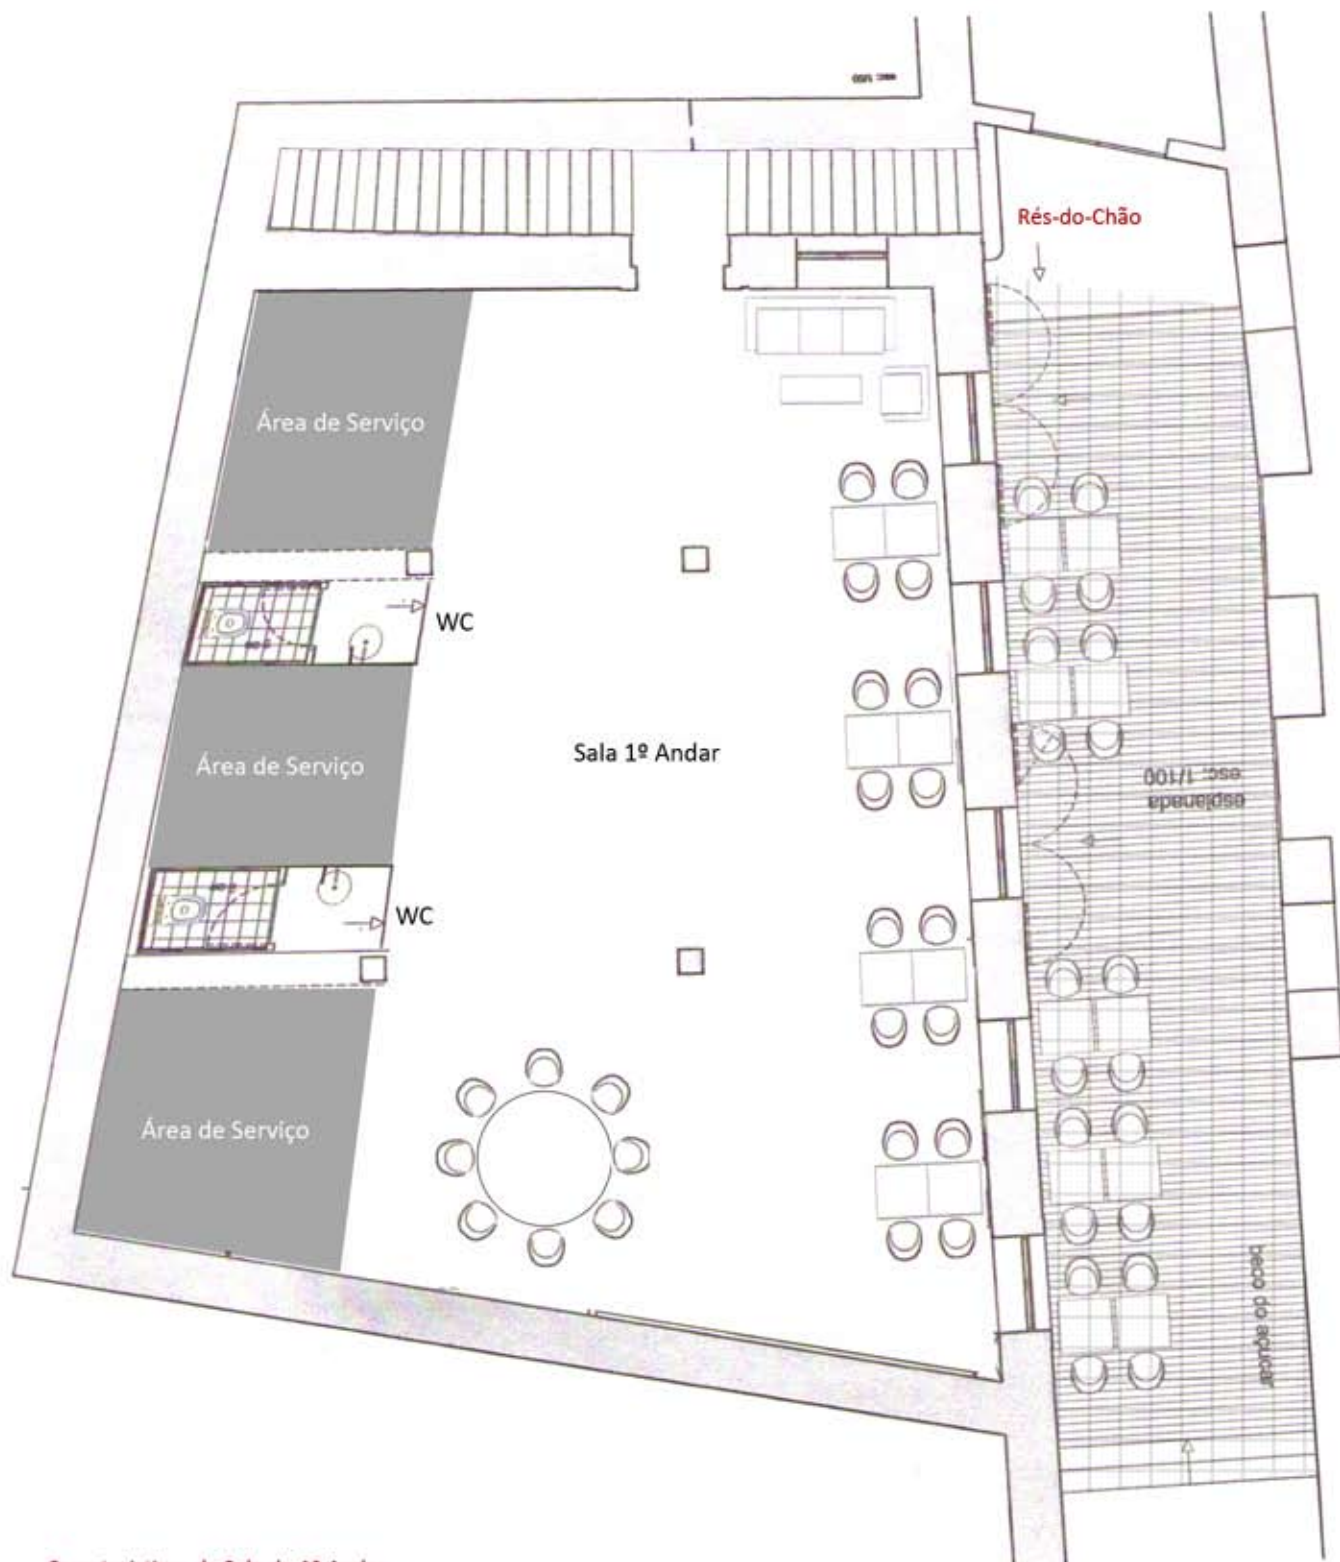

### Características da Sala do 1º Andar:

Capacidade:

> 70 pessoas (Mesas Redondas)

> 40 pessoas (Mesas Rectangulares)

Fumadores: Não

Climatização: Sim

Equipamento Multimédia e Audiovisuais: Sim

Acessibilidade a pessoas com mobilidade reduzida: Não (Acesso por escada)

Área Útil: 110 m<sup>2</sup> (aprox.)